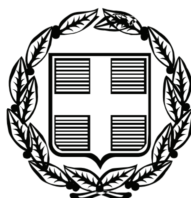


ΕΦΗΜΕΡΙΣ ΤΗΣ ΚΥΒΕΡΝΗΣΕΩΣ

ΤΗΣ ΕΛΛΗΝΙΚΗΣ ΔΗΜΟΚΡΑΤΙΑΣ

ΤΕΥΧΟΣ ΤΕΤΑΡΤΟ **Αρ. Φύλλου 336**

16 Ιουλίου 2008

ΠΕΡΙΕΧΟΜΕΝΑ

ΑΠΟΦΑΣΕΙΣ

ΔΙΟΡΘΩΣΕΙΣ ΣΦΑΛΜΑΤΩΝ

ΑΠΟΦΑΣΕΙΣ

Αριθμ. 18580/325 (1)

Έγκριση καθορισμού Οριογραμμής τμήματος Ρέματος που βρίσκεται στη θέση «Προφήτης Ηλίας-Παντελάκη» του Δήμου Ομηρούπολης Χίου.

Ο ΓΕΝΙΚΟΣ ΓΡΑΜΜΑΤΕΑΣ
ΠΕΡΙΦΕΡΕΙΑΣ ΒΟΡΕΙΟΥ ΑΙΓΑΙΟΥ

Έχοντας υπόψη:

1. Το ν. 3200/1955 περί διοικητικής αποκέντρωσης, όπως τροποποιήθηκε και συμπληρώθηκε μεταγενέστερα.

2. Τις διατάξεις του π.δ. 39/1983 περί μεταβιβάσεως αρμοδιοτήτων του Υπουργού Δημοσίων Έργων στις Περιφερειακές Υπηρεσίες.

3. Τις διατάξεις του άρθρου 66 του ν. 1622/1986 «περί Τοπικής Αυτοδιοίκησης, Περιφερειακής Ανάπτυξης και δημοκρατικού προγραμματισμού» όπως αντικαταστάθηκαν με τις διατάξεις της παρ. 5 του άρθρου 33 του ν. 1832/1989.

4. Τις διατάξεις του ν. 2503/1997 «Διοίκηση, οργάνωση, στελέχωση της Περιφέρειας, ρύθμιση θεμάτων για την Τοπική Αυτοδιοίκηση και άλλες διατάξεις».

5. Την υπ’ αριθμ. 339/1998 εγκύκλιο του Υ.ΠΕ.ΧΩ.Δ.Ε. «Αστυνόμευση ρεμάτων και συντήρηση αντιπλ/κών έργων».

6. Το ν. 3010/2002 «Εναρμόνιση του ν. 1650/1988 με τις οδηγίες 97/11 Ε.Ε. και 96/61 Ε.Ε. διαδικασία οριοθέτησης και ρυθμίσεις θεμάτων για τα υδατορέματα και άλλες διατάξεις».

7. Τα υπ’ αριθμ. 11703/1.11.2007 και 4727/5.5.2008 έγγραφα της Δ.Τ.Υ. Νομαρχιακής Αυτοδιοίκησης Χίου με τα οποία μας υποβλήθηκαν ελεγμένα και θεωρημένα τα Τοπογραφικά Διαγράμματα καθώς και η Υδρολογική-Υδραυλική Μελέτη Οριοθέτησης τμήματος ρέματος που βρίσκεται στη θέση «Προφήτης Ηλίας-Παντελάκη» του Δήμου Ομηρούπολης Νήσου Χίου.

8. Την υπ’ αριθμ. 227/12.10.2007 απόφαση του Δημοτικού Συμβουλίου Δήμου Ομηρούπολης με την οποία γνωμοδοτεί θετικά με την προτεινόμενη οριοθέτηση.

9. Την επί τόπου αυτοψία της Προϊσταμένης της Διεύθυνσης Δημοσίων Έργων της Περιφέρειας Βορείου Αιγαίου, αποφασίζουμε:


Εγκρίνουμε τον καθορισμό της Οριογραμμής τμήματος ρέματος που βρίσκεται στη θέση «Προφήτης Ηλίας-Παντελάκη» του Δήμου Ομηρούπολης Νήσου Χίου, όπως σημειώνεται με κόκκινη γραμμή στα από Νοέμβριο 2006 Τοπογραφικά Διαγράμματα της Πολιτικού Μηχανικού Χρυσάνθης Γλύκα, όπως αυτά ελέγχθηκαν και θεωρήθηκαν από την Δ.Τ.Υ. Ν.Α. Χίου, σύμφωνα με τα στοιχεία της Υδρολογικής μελέτης αυτού και τις θεωρημένες κατά Πλάτος Τομές όπου φαίνονται τα απαιτούμενα τμηματικά έργα διευθέτησης πριν την κατασκευή των οποίων πρέπει να ληφθούν οι κατά νόμο εγκρίσεις.

Η απόφαση αυτή να δημοσιευθεί στην Εφημερίδα της Κυβερνήσεως.

Μυτιλήνη, 5 Ιουνίου 2008

Ο Γενικός Γραμματέας Περιφέρειας κ.α.α.
Ο Γενικός Διευθυντής
ΓΕΩΡΓΙΟΣ ΒΑΘΡΑΚΟΥΛΗΣ


ΕΘΝΙΚΟ ΤΥΠΟΓΡΑΦΕΙΟ
Για τεχνικούς λόγους στο σχεδιάγραμμα,
έγινε σμίκρυνση, κατά ποσοστό 34%

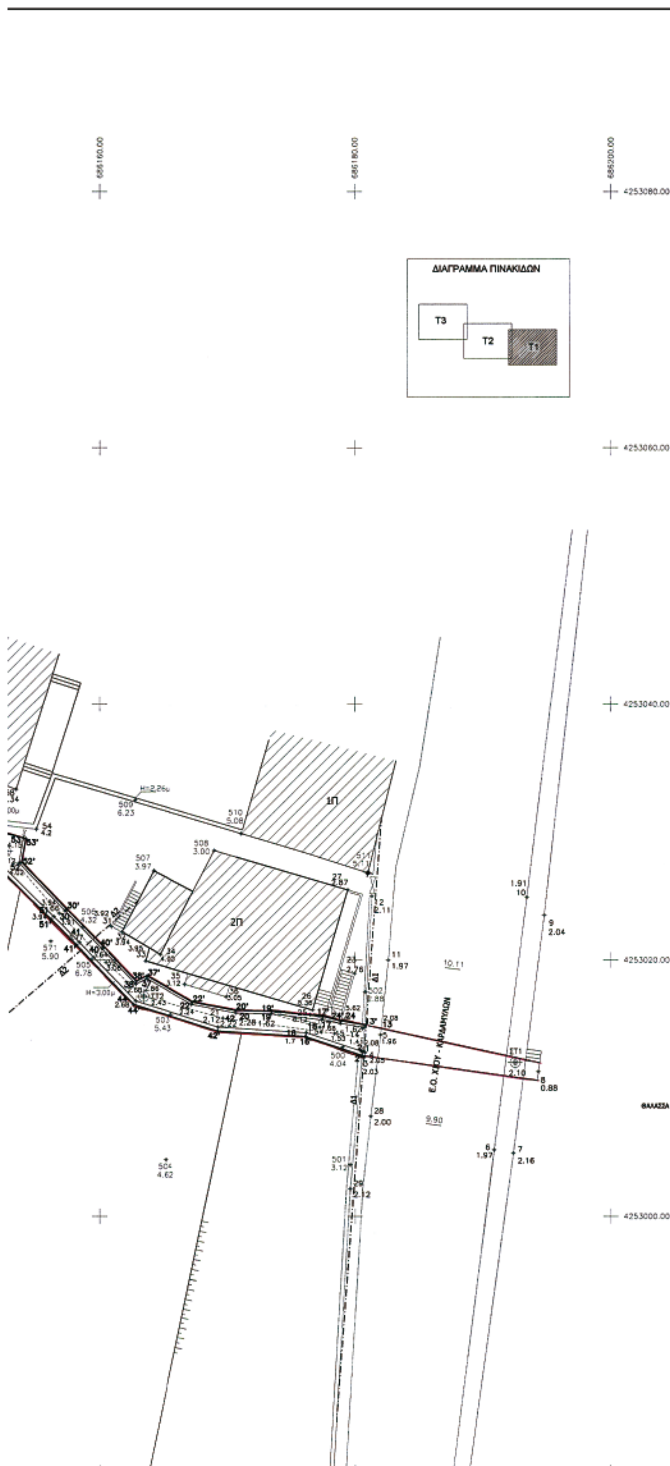

ΣΥΝΤΕΤΑΓΜΕΝΕΣ ΚΟΡΥΦΩΝ ΟΡΙΟΓΡΑΜΜΗΣ ΡΕΜΑΤΟΣ

ΑΡΙΣΤΕΡΗ ΠΛΕΥΡΑ		
Α/Α	Χ	Υ
2'	686180,55	4253012,54
16'	686176,12	4253014,02
42'	686169,25	4253014,46
44'	686162,65	4253016,53
41'	686158,18	4253021,16
51'	686156,19	4253023,17
59'	686151,77	4253027,56
60'	686150,75	4253028,33
61'	686148,90	4253028,91
62'	686143,17	4253029,97
63	686134,81	4253031,81
70'	686129,05	4253033,52
76'	686117,19	4253037,31
81'	686109,39	4253038,88
84'	686106,36	4253038,27
85'	686094,85	4253038,79
89'	686089,60	4253040,06
92'	686078,86	4253043,97
95'	686072,59	4253047,06
99'	686044,93	4253044,92
101''	686055,83	4253046,74
107''	686044,61	4253053,69
107Α'	686041,69	4253056,87
β3'	686025,05	4253049,93
123'	686011,09	4253055,09
124'	686010,05	4253055,27
126'	686001,93	4253054,22
261''	685991,92	4253054,85
129''	685990,82	4253054,86
130'	685985,92	4253054,90
132''	685980,21	4253052,55
136'	685973,10	4253049,83
135'	685966,11	4253049,84
137''	685966,00	4253050,12
140''	685959,58	4253049,98
142'	685955,34	4253051,07
145''	685945,38	4253059,49
147'	685940,78	4253062,16
149'	685938,10	4253063,70
151'	685925,73	4253069,24
153'	685915,01	4253073,90
271'	685906,93	4253077,07
157'	685899,63	4253079,93
160'	685884,44	4253085,63
158''	685882,62	4253085,95
161'	685875,16	4253088,60
162'	685871,84	4253090,94
β3'''	685861,90	4253099,72
167'	685856,29	4253104,88
168'	685852,03	4253108,28
170'	685828,10	4253117,56
169'	685840,43	4253117,36
423	685825,35	4253119,59
180'	685821,19	4253122,13
182'	685814,15	4253126,51
185'	685801,92	4253134,71
β4'	685798,12	4253137,90

ΔΕΞΙΑ ΠΛΕΥΡΑ		
Α/Α	Χ	Υ
13'	686180,76	4253014,93
24'	686178,90	4253015,23
17'	686177,49	4253015,59
19'	686173,48	4253015,97
20'	686170,66	4253016,05
22'	686167,29	4253016,70
37'	686163,70	4253018,76
38'	686162,85	4253018,34
40'	686160,31	4253020,98
30'	686157,40	4253023,95
52'	686153,88	4253027,63
53'	686154,20	4253029,45
65'	686151,02	4253031,01
55'	686147,24	4253031,45
56'	686141,17	4253032,22
68'	686138,86	4253032,44
69'	686133,19	4253034,18
71'	686127,74	4253037,45
71''	686127,80	4253037,67
73'	686125,94	4253038,43
78'	686115,33	4253041,19
82'	686107,29	4253040,94
87'	686097,18	4253041,08
88'	686093,86	4253041,60
93'	686082,66	4253045,10
90'	686088,21	4253043,16
96'	686076,18	4253049,49
97'	686074,03	4253050,04
100'	686063,84	4253047,45
102'	686062,92	4253047,45
103'	686057,49	4253048,63
113'	686043,49	4253058,79
104'	686050,54	4253054,11
β1'	686027,03	4253053,72
119'	686025,57	4253053,00
β2'	686023,17	4253052,87
121'	686013,05	4253056,79
α1'	686010,01	4253056,77
α3'	686000,41	4253056,72
α4'	685990,83	4253056,38
α5'	685985,48	4253056,43
α6'	685977,36	4253052,88
α7'	685972,71	4253051,70
α8'	685968,92	4253051,32
α9'	685966,56	4253051,64
α10'	685959,84	4253051,52
143'	685956,06	4253053,09
144	685947,45	4253061,11
145'	6859436,51	4253061,68
146'	685943,12	4253063,72
148'	685939,31	4253065,79
150'	685926,87	4253071,20
152'	685917,13	4253076,28
154'	685911,98	4253077,39
155'	685905,37	4253080,92
156'	685901,12	4253082,62
158'	685883,93	4253089,10
159'	685879,25	4253090,09
161''	685876,52	4253091,56
164'	685873,38	4253093,19
166''	685862,04	4253102,94
166	685857,77	4253105,61
168''	685854,18	4253110,65
168'''	685853,61	4253111,73
172''	685852,02	4253113,70
172'	685849,42	4253116,07
171'	685829,11	4253118,78
α11'	685840,94	4253120,77
176'	685826,48	4253121,40
181'	685822,19	4253123,94
183'	685815,16	4253128,18
184'	685798,79	4253139,22

ΕΡΓΟ : Μελέτη καθορισμού οριογραμμής ρέματος

ΘΕΣΗ : Προφ.Ηλίας-Παντελάκη Δ.Δ Βροντάδου
Δήμος Ομηρούπολης

ΜΕΛΕΤΗΤΕΣ : Χρυσάνθη Γλύκα πολ.μηχανικός

ΤΙΤΛΟΣ ΣΧΕΔΙΟΥ: ΟΡΙΖΟΝΤΙΟΓΡΑΦΙΑ ΡΕΜΑΤΟΣ

ΑΡΙΘ. ΣΧΕΔΙΟΥ: Τ-1

ΚΛΙΜΑΚΑ: 1 : 200

ΚΩΔΙΚΟΣ


ΗΜΕΡΟΜΗΝΙΑ: ΝΟΕΜΒΡΙΟΣ 2006


Διορθώθηκε μετά τις προφορικές υποδείξεις της Διεύθυνσης της ΔΔΕ της ΠΒΑ
Χίος 24-4-2008
Ελέγχθηκε

ΣΤΑΘΟΠΟΥΛΟΣ ΘΕΟΔΟΣΙΟΣ
Τοπογρ. Μηχ. με Β' Βαθμό

ΘΕΩΡΗΘΗΚΕ
Χίος .../.../2008
Η Πρ/νη της Δ.Τ.Υ.Ν.Α. Χίου
ΕΛΕΝΗ ΤΟΠΑΚΑ
Πολ. Μηχ/κός με Α' Βαθμό

ΧΡΥΣΑΝΘΗ Ε. ΓΛΥΚΑ
ΔΙΠΛΩΜ. ΠΟΛΙΤΙΚΟΣ ΜΗΧΑΝΙΚΟΣ
ΜΕΛΟΣ ΤΕΕ
ΕΛ. ΒΕΝΙΖΕΛΟΥ 77
ΑΦΜ 049912720

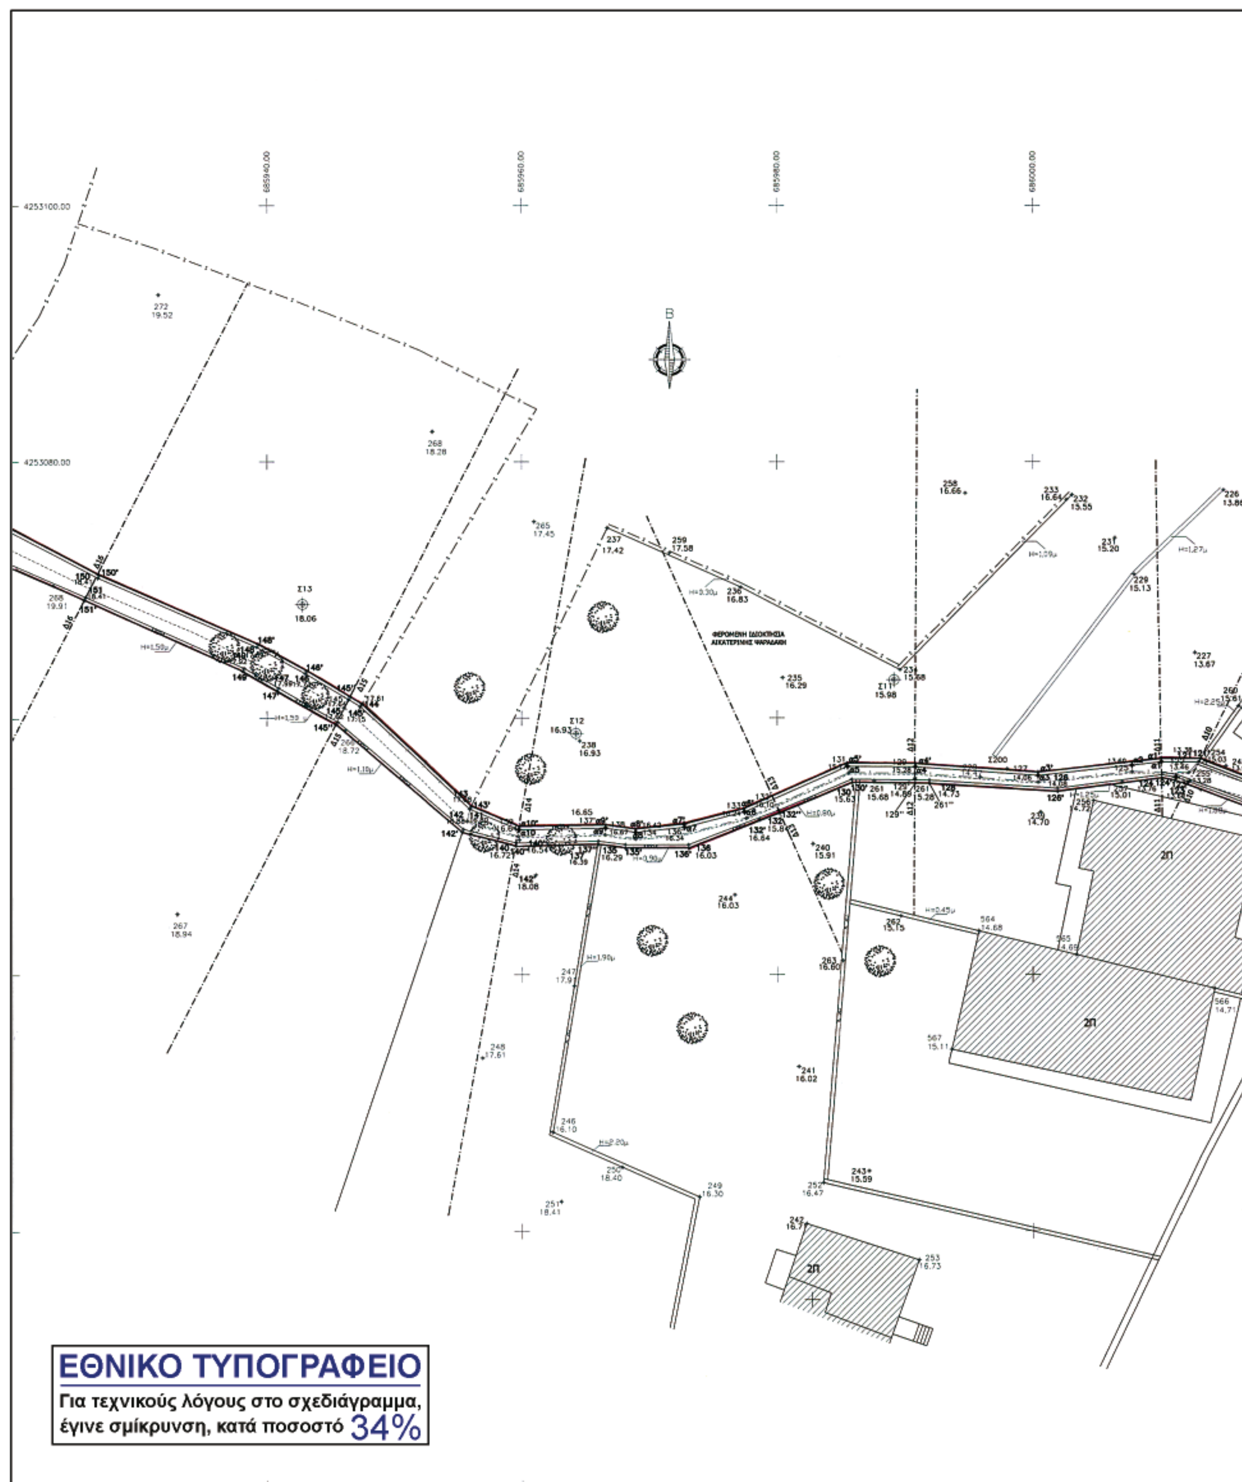
ΦΕΡΟΜΕΝΗ ΙΔΙΟΚΤΗΣΙΑ
ΑΙΚΑΤΕΡΙΝΗΣ ΦΑΡΑΣΑΚΗ
ΕΘΝΙΚΟ ΤΥΠΟΓΡΑΦΕΙΟ
Για τεχνικούς λόγους στο σχεδιάγραμμα,
έγινε σμίκρυνση, κατά ποσοστό 34%

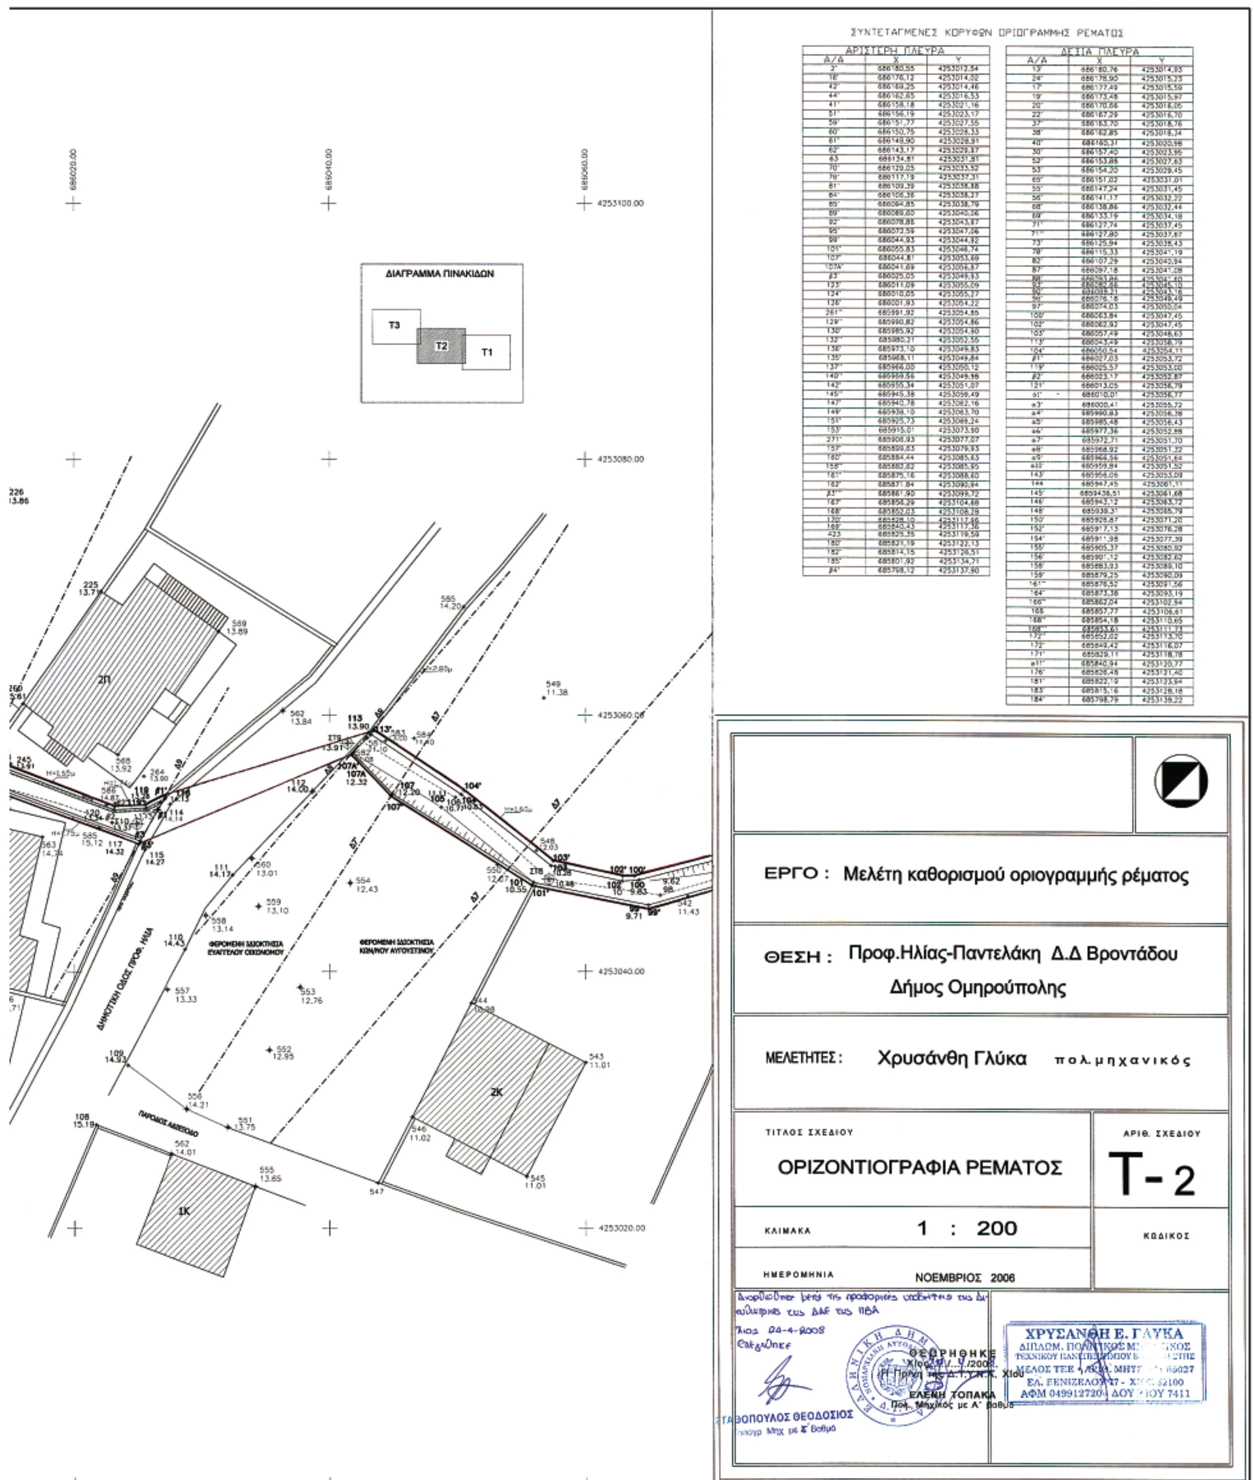

ΣΥΝΤΕΤΑΓΜΕΝΕΣ ΚΟΡΥΦΩΝ ΟΡΙΟΓΡΑΜΜΗΣ ΡΕΜΑΤΟΣ


ΑΡΙΣΤΕΡΗ ΠΛΕΥΡΑ		
Α/Α	X	Y
2'	686180,55	4253012,54
16'	686176,12	4253014,02
42'	686169,25	4253014,46
44'	686162,65	4253016,53
41'	686158,18	4253021,16
51'	686156,19	4253023,17
59'	686151,77	4253027,55
60'	686150,75	4253028,33
61'	686148,90	4253028,91
62'	686143,17	4253029,37
63	686134,81	4253031,81
70'	686129,05	4253033,52
76'	686117,19	4253037,31
81'	686109,39	4253038,88
84'	686106,36	4253038,27
85'	686094,85	4253038,79
89'	686089,60	4253040,06
92'	686078,86	4253043,97
95'	686072,59	4253047,06
99'	686044,93	4253044,92
101'	686055,83	4253046,74
107'	686044,81	4253053,69
107A'	686041,69	4253056,87
β3'	686025,05	4253049,93
123'	686011,09	4253055,09
124'	686010,05	4253055,27
126'	686001,93	4253054,22
261''	685991,92	4253054,85
129''	685990,82	4253054,86
130'	685985,92	4253054,90
132''	685980,21	4253052,55
136'	685973,10	4253049,83
135'	685968,11	4253049,84
137''	685966,00	4253050,12
140''	685959,56	4253049,96
142'	685955,34	4253051,07
145''	685945,38	4253059,49
147'	685940,78	4253062,16
149'	685938,10	4253063,70
151'	685925,73	4253069,24
153'	685915,01	4253073,90
271''	685906,93	4253077,07
157'	685899,63	4253079,93
160'	685884,44	4253085,63
158''	685882,62	4253085,95
161'	685875,16	4253088,60
162'	685871,84	4253090,94
β3'''	685861,90	4253099,72
167'	685856,29	4253104,68
168'	685852,03	4253108,28
120'	685828,10	4253117,66
169'	685840,43	4253117,36
423	685825,35	4253119,59
180'	685821,19	4253122,13
182'	685814,15	4253126,51
185'	685801,92	4253134,71
β4'	685798,12	4253137,90

ΔΕΞΙΑ ΠΛΕΥΡΑ		
Α/Α	X	Y
13'	686180,76	4253014,93
24'	686178,90	4253015,73
17'	686177,49	4253015,59
19'	686173,48	4253015,97
20'	686170,66	4253016,05
22'	686167,29	4253016,70
37'	686163,70	4253018,76
38'	686162,85	4253018,34
40'	686165,31	4253020,98
30'	686157,40	4253023,95
52'	686153,88	4253027,63
53'	686154,20	4253029,45
65'	686151,02	4253031,01
55'	686147,24	4253031,45
56'	686141,17	4253032,22
68'	686138,86	4253032,44
69'	686133,19	4253034,18
71'	686127,74	4253037,45
71''	686127,80	4253037,67
73'	686125,94	4253038,43
78'	686115,33	4253041,19
82'	686107,29	4253040,94
87'	686097,18	4253041,08
88'	686093,86	4253041,60
91'	686092,66	4253045,10
90'	686085,21	4253043,16
96'	686076,18	4253049,49
97'	686074,03	4253050,04
100'	686063,84	4253047,45
102'	686062,92	4253047,45
103'	686057,49	4253048,63
113'	686043,49	4253056,79
104'	686050,54	4253054,11
β1'	686027,03	4253053,72
119'	686025,57	4253053,00
β2'	686023,17	4253052,87
121'	686013,05	4253056,79
α1'	686010,01	4253056,77
α3'	686000,41	4253055,72
α4'	685990,83	4253056,38
α5'	685985,48	4253056,43
α6'	685977,36	4253052,88
α7'	685972,71	4253051,70
α8'	685968,92	4253051,32
α9'	685966,56	4253051,64
α10'	685959,84	4253051,52
143'	685956,06	4253053,09
144	685947,45	4253061,11
145'	6859436,51	4253061,68
146'	685943,12	4253063,72
148'	685939,31	4253065,79
150'	685928,87	4253071,20
152'	685917,13	4253076,28
154'	685911,98	4253077,39
155'	685905,37	4253080,92
156'	685901,12	4253082,62
158'	685883,93	4253089,10
159'	685879,25	4253090,09
161''	685876,52	4253091,56
164'	685873,38	4253093,19
166''	685862,04	4253102,94
168	685857,77	4253106,61
168''	685854,18	4253110,65
168'''	685853,61	4253111,73
172''	685852,02	4253113,70
172'	685849,42	4253116,07
171'	685829,11	4253118,78
α11'	685840,94	4253120,77
176'	685826,48	4253121,40
181'	685822,19	4253123,94
183'	685815,16	4253128,18
184'	685798,79	4253139,22

ΔΗΜΟΤΙΚΗ ΟΔΟΣ
ΣΤΡΑΤΗ ΑΝΔΡΕΑΔΗ

ΕΘΝΙΚΟ ΤΥΠΟΓΡΑΦΕΙΟ

Για τεχνικούς λόγους στο σχεδιάγραμμα, έγινε σμίκρυνση, κατά ποσοστό 34%

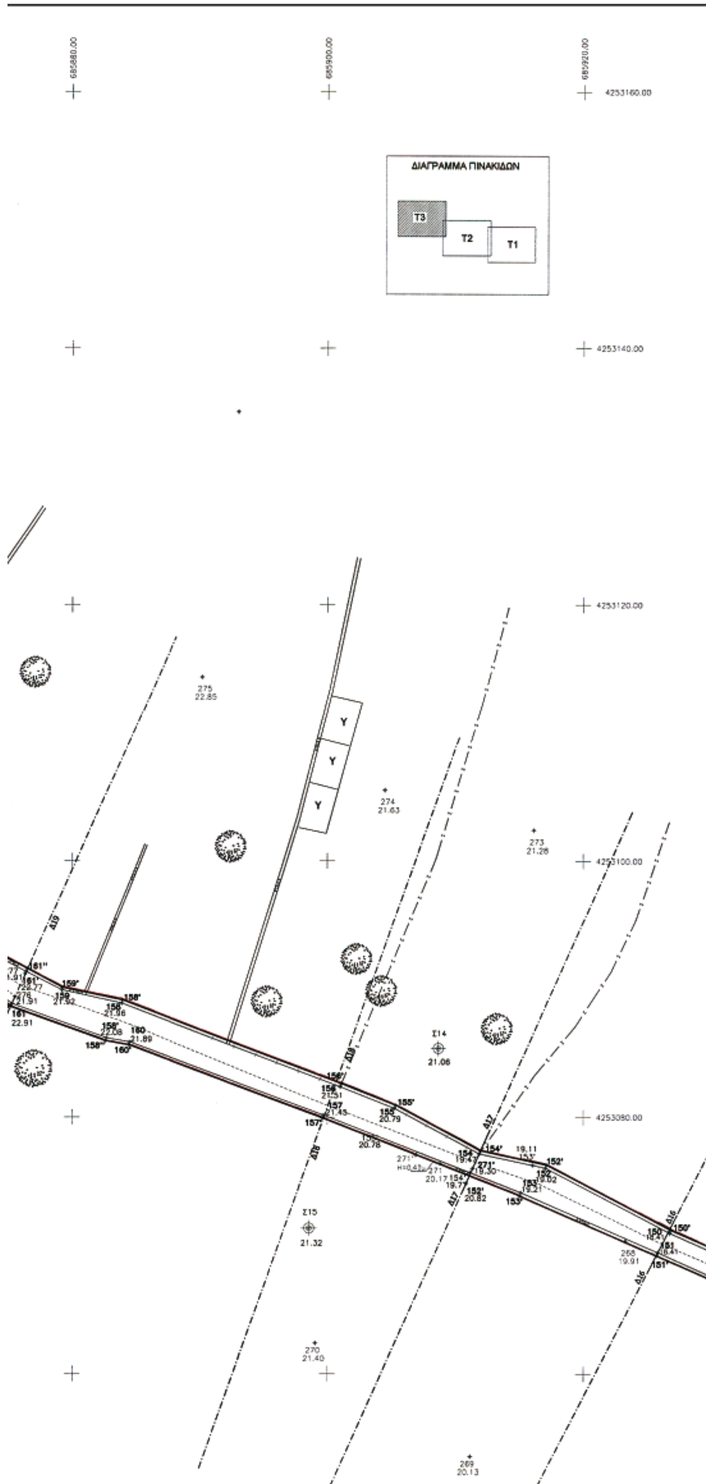

ΣΥΝΤΕΤΑΓΜΕΝΕΣ ΚΟΡΥΦΩΝ ΟΡΙΟΓΡΑΜΜΗΣ ΡΕΜΑΤΟΣ

ΑΡΙΣΤΕΡΗ ΠΛΕΥΡΑ		
Α/Α	X	Y
2'	686180,55	4253012,54
16'	686176,12	4253014,02
42'	686169,25	4253014,46
44'	686162,65	4253016,53
41'	686158,18	4253021,16
51'	686156,19	4253023,17
59'	686151,77	4253027,55
60'	686150,75	4253028,33
61'	686148,90	4253028,91
62'	686143,17	4253029,97
63	686134,81	4253031,81
70'	686129,05	4253033,52
76'	686117,19	4253037,31
81'	686109,39	4253038,88
84'	686106,36	4253038,27
85'	686094,85	4253038,79
89'	686089,80	4253040,06
92'	686078,86	4253043,97
95'	686072,59	4253047,06
99'	686044,93	4253044,92
101'	686055,83	4253046,74
107'	686044,81	4253053,69
107A'	686041,69	4253056,87
β3'	686025,05	4253049,93
123'	686011,09	4253055,09
124'	686010,05	4253055,27
128'	686001,93	4253054,22
261'''	685991,92	4253054,85
129''	685990,82	4253054,86
130'	685985,92	4253054,90
132''	685980,21	4253052,55
138'	685973,10	4253049,83
135'	685968,11	4253049,84
137''	685966,00	4253050,12
140''	685959,58	4253049,98
142'	685955,34	4253051,07
145''	685945,38	4253059,49
147'	685940,78	4253062,16
149'	685938,10	4253063,70
151'	685925,73	4253069,24
153'	685915,01	4253073,90
271'	685906,93	4253077,07
157'	685899,63	4253079,93
160'	685884,44	4253085,63
158''	685882,62	4253085,95
161'	685875,16	4253088,60
162'	685871,84	4253090,94
β3'''	685861,90	4253099,72
167'	685856,29	4253104,88
168'	685852,03	4253108,28
170'	685828,10	4253117,96
169'	685840,43	4253117,38
423	685825,35	4253119,59
180'	685821,19	4253122,13
182'	685814,15	4253126,51
185'	685801,92	4253134,71
β4'	685798,12	4253137,90

ΔΕΞΙΑ ΠΛΕΥΡΑ		
Α/Α	X	Y
13'	686180,76	4253014,93
24'	686178,90	4253015,23
17'	686177,49	4253015,59
19'	686173,48	4253015,97
20'	686170,66	4253016,05
22'	686167,29	4253016,70
37'	686163,70	4253018,76
38'	686162,85	4253018,34
40'	686160,31	4253020,98
30'	686157,40	4253023,95
52'	686153,88	4253027,63
53'	686154,20	4253029,45
65'	686151,02	4253031,01
55'	686147,24	4253031,45
56'	686141,17	4253032,22
68'	686138,86	4253032,44
69'	686133,19	4253034,18
71'	686127,74	4253037,45
71''	686127,80	4253037,67
73'	686125,94	4253038,43
78'	686115,33	4253041,19
82'	686107,29	4253040,94
87'	686097,18	4253041,08
88'	686093,86	4253041,60
93'	686092,66	4253045,10
90'	686088,21	4253043,16
96'	686076,18	4253049,49
97'	686074,03	4253050,04
100'	686063,84	4253047,45
102'	686062,92	4253047,45
103'	686057,49	4253048,63
113'	686043,49	4253058,79
104'	686050,54	4253054,11
β1'	686027,03	4253053,72
119'	686025,57	4253053,00
β2'	686023,17	4253052,87
121'	686013,05	4253056,79
α1'	686010,01	4253056,77
α3'	686000,41	4253055,72
α4'	685990,83	4253056,38
α5'	685985,48	4253056,43
α6'	685977,36	4253052,88
α7'	685972,71	4253051,70
α8'	685968,92	4253051,32
α9'	685966,58	4253051,64
α10'	685959,84	4253051,32
143'	685956,06	4253053,09
144	685947,45	4253061,11
145'	6859436,51	4253061,68
146'	685943,12	4253063,72
148'	685939,31	4253065,79
150'	685926,87	4253071,20
152'	685917,13	4253076,28
154'	685911,98	4253077,39
155'	685905,37	4253080,92
156'	685901,12	4253082,82
158'	685883,93	4253089,10
159'	685879,25	4253090,09
161'''	685876,52	4253091,56
164'	685873,38	4253093,19
165''	685862,04	4253102,94
166	685857,77	4253106,61
168''	685854,18	4253110,65
168'''	685853,61	4253111,23
172''	685852,02	4253113,70
172'	685849,42	4253116,07
171'	685829,11	4253118,78
α11'	685840,94	4253120,77
176'	685826,48	4253121,40
181'	685822,19	4253123,94
183'	685815,16	4253128,18
184'	685798,79	4253139,22

ΕΡΓΟ : Μελέτη καθορισμού οριογραμμής ρέματος

ΘΕΣΗ : Προφ.Ηλίας-Παντελάκη Δ.Δ Βροντάδου
Δήμος Ομηρούπολης

ΜΕΛΕΤΗΤΕΣ : Χρυσάνθη Γλύκα πολ.μηχανικός

ΤΙΤΛΟΣ ΣΧΕΔΙΟΥ: ΟΡΙΖΟΝΤΙΟΓΡΑΦΙΑ ΡΕΜΑΤΟΣ

ΑΡΙΘ. ΣΧΕΔΙΟΥ: Τ-3

ΚΛΙΜΑΚΑ: 1 : 200

ΚΩΔΙΚΟΣ

ΗΜΕΡΟΜΗΝΙΑ: ΝΟΕΜΒΡΙΟΣ 2006

Χίος 24-4-2008

ΘΕΩΡΗΘΗΚΕ
Η Πρ/νη της Δ.Τ.Υ.Ν.Α. Χίου
ΕΛΕΝΗ ΤΟΠΑΚΑ
Πολ. Μηχ/κός με Α' βαθμό

ΣΤΑΘΟΠΟΥΛΟΣ ΘΕΟΔΟΣΙΟΣ

ΧΡΥΣΑΝΘΗ Ε. ΓΛΥΚΑ

Αριθμ. 2000 (2)

Κήρυξη ως αναδασωτέας έκτασης εμβαδού 659,710 στρεμ. στη θέση «Κεραίες» περιφέρειας Δ.Δ. Λαύκου του Δήμου Σηπιάδος Ν. Μαγνησίας.

Ο ΓΕΝΙΚΟΣ ΓΡΑΜΜΑΤΕΑΣ ΠΕΡΙΦΕΡΕΙΑΣ ΘΕΣΣΑΛΙΑΣ

Έχοντας υπόψη:

1. Τις διατάξεις τον άρθρου 5 του ν. 3200/1955 «Περί Διοικητικής Αποκέντρωσης» όπως τροποποιήθηκαν και συμπληρώθηκαν μεταγενέστερα με το ν.δ. 532/1970.

2. Τις διατάξεις των άρθρων 24 παρ. 1 και 117 παρ. 3 του Συντάγματος της Χώρας.

3. Τις διατάξεις του ν. 998/1979 «Περί προστασίας των Δασών και των Δασικών εν γένει εκτάσεων της Χώρας» και ειδικότερα:

α) Του άρθρου 38 παρ. 1.

β) Του άρθρου 41 παρ. 1, όπως συμπληρώθηκε με το άρθρο 1 παρ. 8 του ν. 3208/2003.

4. Το άρθρο 120 του ν. 1892/1990 «Για τον εκσυγχρονισμό και την ανάπτυξη και άλλες διατάξεις».

5. Τις υπ’ αριθμ. α) 160417/1180/8.7.1980 και β) 182447/3049/24.9.1980 διαταγές του Υπουργείου Γεωργίας.

6. Τις διατάξεις του άρθρου 7 του ν. 2503/30.5.1997 «Περί διοίκησης, αποκέντρωσης, στελέχωσης της Περιφέρειας κ.ά. διατάξεις».

7. Την υπ’ αριθμ. 5851/22.6.2007 (ΦΕΚ 1157/10.7.2007) απόφαση του Γενικού Γραμματέα Περιφέρειας Θεσσαλίας «Μεταβίβαση αρμοδιοτήτων κ.λπ.».

8. Την υπ’ αριθμ. 3281/6.6.2008 πρόταση του Δασαρχείου Βόλου, με την οποία προτείνεται η κήρυξη ως αναδασωτέας, της αναφερόμενης στο θέμα έκτασης, αποφασίζουμε:

Κηρύσσουμε ως αναδασωτέα διακατεχόμενη δασική έκταση εμβαδού εξακοσίων πενήντα εννέα στρεμμάτων και επτακοσίων δέκα χιλιοστών του στρέμματος (659,710 στρεμ.). Η έκταση αυτή, που βρίσκεται στη θέση «Κεραίες» περιφέρειας Δ.Δ. Λαύκου του Δήμου Σηπιάδος του Νομού Μαγνησίας, απεικονίζεται με στοιχεία 1.2.3.4.5.......78.79.80.1 στο προσαρτημένο στην παρούσα απόφασή μας διάγραμμα, κλίμακας 1:10.000, το οποίο αποτελεί αναπόσπαστο μέρος αυτής έχει όρια:

Ανατολικά: Δάσος πεύκης - δασική έκταση αειφύλλων πλατύφυλλων - ιδιοκτησίες κατοίκων Λαύκου.

Δυτικά: Δρόμος προς Μικρό - δασική έκταση αειφύλλων πλατύφυλλων - ιδιοκτησίες κατοίκων Λαύκου.

Βόρεια: Δάσος πεύκης.

Νότια: Δασική έκταση αειφύλλων πλατύφυλλων - ιδιοκτησίες κατοίκων Λαύκου.

Σκοπός της κήρυξης της ανωτέρω έκτασης ως αναδασωτέας είναι, η διατήρηση του δασικού χαρακτήρα αυτής, ο αποκλεισμός διάθεσης της για άλλη χρήση και η αποκατάσταση της καταστραφείσης, την 22α Απριλίου 2008 από πυρκαϊά, δασικής βλάστησης αποτελούμενης από πεύκη και αείφυλλα πλατύφυλλα (κουμαριά - ερείκη - αριά - φιλύκι - πουρνάρι).

Η απόφαση ισχύει από της κοινοποιήσεως της αρμοδίως και προ της δημοσιεύσεως της στην Εφημερίδα της Κυβερνήσεως (άρθρο 37 ν. 3200/1955).

Η απόφαση αυτή να δημοσιευθεί στην Εφημερίδα της Κυβερνήσεως.

Βόλος, 17 Ιουνίου 2008

Με εντολή Γενικού Γραμματέα Περιφέρειας
Η Προϊσταμένη Διεύθυνσης Δασών Ν. Μαγνησίας
ΓΕΩΡΓΙΑ ΓΑΝΤΖΙΑ - ΒΑΓΙΑ



ΠΕΡΙΦΕΡΕΙΑ ΘΕΣΣΑΛΙΑΣ
ΓΕΝ. Δ/ΝΣΗ ΠΕΡΙΦΕΡΕΙΑΣ
Δ/ΝΣΗ ΔΑΣΩΝ ΜΑΓΝΗΣΙΑΣ
ΔΑΣΑΡΧΕΙΟ ΒΟΛΟΥ


Ανήκει στην αριθμ. 2000/17-6-2008
Απόφαση της Δ/νσης Δασών Ν. Μαγνησίας.


ΔΗΜΟΣ :ΣΗΠΙΑΔΟΣ
ΘΕΣΗ : ΚΕΡΑΙΕΣ
ΔΗΜ. ΔΙΑΜΕΡΙΣΜΑ :ΛΑΥΚΟΥ
ΕΜΒΑΔΟ : 659,71 στρεμ.

ΤΟΠΟΓΡΑΦΙΚΟ ΣΧΕΔΙΑΓΡΑΜΜΑ
της έκτασης που κάηκε την 22-4-2008

Κλίμακα 1 : 10.000

Χάρτης προσανατολισμού
Κλίμακα 1: 50.000

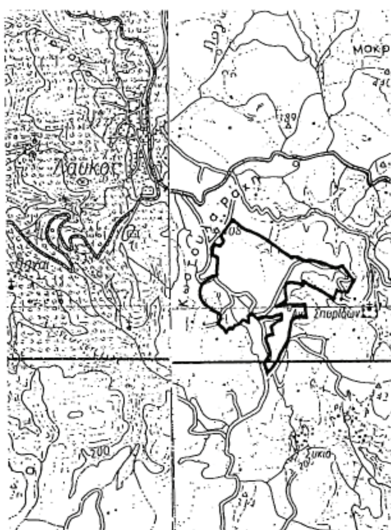

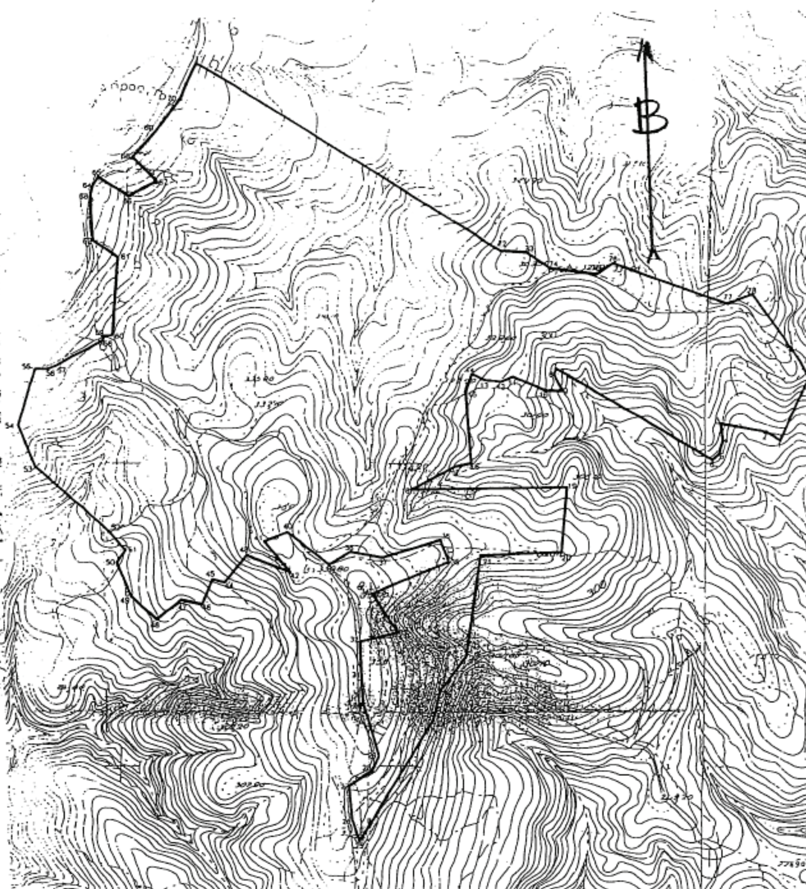

ΥΠΟΜΝΗΜΑ
Τόπος πυρκαγιάς

ΕΘΝΙΚΟ ΤΥΠΟΓΡΑΦΕΙΟ
Για τεχνικούς λόγους στο σχεδιάγραμμα, έγινε σμίκρυνση, κατά ποσοστό 78%

ΥΠΟΜΝΗΜΑ : 1.2.3.4.5…………78,79,80.
Περίμετρος πυρκαγιάς

	ΘΕΩΡΗΘΗΚΕ	ΕΓΚΡΙΝΕΤΑΙ
Βόλος 2 - 6 - 2008	Βόλος 4 - 6 - 2008	Βόλος 17 - 6 - 2008
		Ε. Γ. Γ. Π. Θ
Ο Συντάκτης	Ο Δασάρχης Βόλου	Η Προϊσταμένη Δ/νσης Δασών Ν. Μαγνησίας
Παπαπολύζος Βασίλειος	Κουτσούκος Ιωάννης	Τσιτζία - Βάγια Γεωργία
Δασοπόνος	Δασολόγος	Δασολόγος



ΣΥΝΤΕΤΑΓΜΕΝΕΣ ΚΟΡΥΦΩΝ

ΣΗΜΕΙΟ	X	Y
1	436538	4335114
2	436515	4335128
3	436439	4335142
4	436443	4335115
5	436437	4335093
6	436426	4335082
7	436161	4335234
8	436158	4335223
9	436172	4335197
10	436141	4335198
11	436088	4335220
12	436068	4335212
13	436040	4335214
14	436017	4335224
15	436007	4335194
16	436016	4335076
17	435988	4335070
18	435913	4335032
19	436179	4335037
20	436170	4334930
21	436031	4334924
22	436007	4334755
23	435962	4334696
24	435949	4334646
25	435821	4334438
26	435809	4334476
27	435803	4334533
28	435844	4334560
29	435855	4334586
30	435828	4334676
31	435825	4334727
32	435823	4334780
33	435889	4334795
34	435844	4334859
35	435977	4334913
36	435963	4334950
37	435863	4334920
38	435806	4334929
39	435768	4334908
40	435695	4334963
41	435656	4334947
42	435701	4334895
43	435626	4334924
44	435589	4334878
45	435568	4334883
46	435551	4334842
47	435515	4334848
48	435476	4334817
49	435434	4334853
50	435410	4334911
51	435424	4334931
52	435396	4334964
53	435274	4335069
54	435245	4335137
55	435274	4335232
56	435293	4335232
57	435308	4335238
58	435386	4335280
59	435388	4335288
60	435402	4335290
61	435410	4335423
62	435368	4335451
63	435363	4335525
64	435366	4335542
65	435376	4335559
66	435427	4335526
67	435473	4335552
68	435433	4335595
69	435473	4335642
70	435511	4335697
71	435538	4335758
72	436066	4335434
73	436110	4335432
74	436150	4335405
75	436230	4335396
76	436257	4335414
77	436451	4335344
78	436492	4335361
79	436573	4335245
80	436587	4335217

Αριθμ. οικ. 1509 (3)

Καθορισμός ανωτέρας τάξης χρήσης υδάτων στη θέση Δεξά Ιθάκης.

Ο ΝΟΜΑΡΧΗΣ ΚΕΦΑΛΛΗΝΙΑΣ ΚΑΙ ΙΘΑΚΗΣ

Έχοντας υπόψη:

1. Το ν.δ. 3200/1955 «περί διοικητικής αποκέντρωσης».

2. Το ν. 1579/1985 «περί ρυθμίσεων για την εφαρμογή και ανάπτυξη του Εθνικού Συστήματος Υγείας κ.ά διατάξεις».

3. Τους ν. 2218/1994 και 2240/1994 «περί Νομαρχιακής Αυτοδιοίκησης».

4. Το ν. 1650/1986 «περί προστασίας περιβάλλοντος».

5. Την υπ' αριθμ. Ε1β/221/65 υγ/κή δ/ξη «περί διάθεσης λυμάτων και βιομηχανικών αποβλήτων» όπως τροποποιήθηκε με τις υπ' αριθμ. Γ1/17831/7.12.1971 και Γ4/1305/2.8.1974 υγ/κές δ/ξεις.

6. Την υπ' αριθμ. 46399/1352/86 υπουργική απόφαση «περί απαιτούμενης ποιότητας των επιφανειακών νερών που προορίζονται για πόσιμα, κολύμβηση, διαβίωση ψαριών σε γλυκά νερά κ.λπ».

7. Σχετική αίτηση Δήμου Ιθάκης.

8. Την από 5.6.2008 εισήγηση της Γνωμοδοτικής Επιτροπής της συσταθείσας με την υπ' αριθμ. 1206/8.5.2008 απόφαση Νομάρχη Κεφαλληνίας και Ιθάκης.

9. Από την παρούσα απόφαση δεν προκαλείται καμία δαπάνη, αποφασίζουμε:

1. Καθορίζουμε ως ανωτέρα τάξη χρήσεως των υδάτων της θαλάσσιας περιοχής Δεξά Δήμου Ιθάκης την κολύμβηση και αλιεία πλην της αλιείας εδώδιμων οστρακόδερμων.

2. Καθορίζουμε ως ειδικούς όρους διάθεσης τους παρακάτω:

ΠΑΡΑΜΕΤΡΟΙ	ΑΝΩΤΑΤΑ ΟΡΙΑ
1] Ολικά Κολοβακτηριοειδή κ / 100 ml	500
2] Κολοβακτηρίδια / 100 ml	500
3] Εντερόκοκκοι / 100 ml	100
4] Σαλμονέλλες / 1000 ml	-
5] Εντεροϊοι PFU/10 lt	-
6] PH	6,5 - 8,5
7] Χρώμα	Όχι ασυνήθιστη μεταβολή χρώματος (ο)
8] Θερμοκρασία	30°C
9] Διαφάνεια, m	3
10] Διαλυμένο Οξυγόνο mg/lt	>=5
11] Επιπλέοντα υλικά mg/1	Απουσία
12] Ορυκτά έλαια mg/1	0,3
13] Φαινόλες mg/1	0,05
14] Πισσώδη κατάλοιπα και επιπλέοντα υλικά mg/1	απουσία
15] Επιφανειακά ενεργές ουσίες που αντιδρούν με κυανούν του μεθυλίου mg/1 LAS	
16] Άζωτο	<20
17] BOD5 mg/1	25
18] COD mg/1	120
19] Νιτρώδη mg/1	10
20] Νιτρικά mg/1	100
21] Ολική Αμμωνία mg/1	20
22] Αιωρούμενα στερεά mg/1	Άνευ ευκρινώς ορατών επιπλεόντων ή καθιζανόντων στερεών ή εναποθέσεων ιλύος
23] Φώσφορος	<5
24] Αλατότητα	38‰

3. Στα απόβλητα δεν θα περιέχονται τοξικά ή επιβλαβή στοιχεία δυνάμενα να καταστήσουν τα ύδατα αυτά ακατάλληλα για τις προβλεπόμενες χρήσεις.

4. Οι υπεύθυνοι της μονάδας αφαλάτωσης οφείλουν να τηρούν βιβλίο παρακολούθησης της ποιότητας των αποβλήτων, όσο και της περιοχής εκβολής αυτών στον αποδέκτη και είναι υπόχρεοι για τη συντήρηση και καλή λειτουργία των εγκαταστάσεων επεξεργασίας.

5. Το Γραφείο Υγείας του Επαρχείου Ιθάκης και το Τμήμα Υγειονομικού Ελέγχου της Διεύθυνσης Υγείας και Δημ. Υγιεινής της Νομαρχιακή Αυτοδιοίκηση Κεφαλληνίας και Ιθάκης σε συνεργασία με τις συναρμόδιες Υπηρεσίες μπορούν εξουσιοδοτημένες από την απόφαση αυτή, να επιβάλουν κατά περίπτωση πέραν των όρων που προαναφέρονται, τη λήψη και άλλων απαιτούμενων συμπληρωματικών ή και αυστηρότερων μέτρων σύμφωνα με την υπ' αριθμ. Ε1β/221/65 Υγ/κή Δ/ξη.

Η απόφαση αυτή θα προσαρμοστεί σε οποιαδήποτε αναθεώρηση της ισχύουσας νομοθεσίας και θα δημοσιευθεί στην εφημερίδα της Κυβερνήσεως.

Η απόφαση αυτή να δημοσιευθεί στην Εφημερίδα της Κυβερνήσεως.

Αργοστόλι, 5 Ιουνίου 2008

Ο Νομάρχης

ΔΙΟΝΥΣΙΟΣ ΓΕΩΡΓΑΤΟΣ

ΔΙΟΡΘΩΣΕΙΣ ΣΦΑΛΜΑΤΩΝ

(4)

Στην υπ' αριθμ. 2278/19.5.2008 απόφαση του Γενικού Γραμματέα Περιφέρειας Δυτικής Ελλάδας που δημοσιεύθηκε στο ΦΕΚ 253/τ.Δ΄/2.6.2008, όπου αναγράφεται η φράση «συνολικού εμβαδού 1089,83 τ.μ.»,

διορθώνεται στην ορθή: «συνολικού εμβαδού 4.288,29 τ.μ. και όπου αναγράφονται τα στοιχεία (112, 101, 102, 103, 104, 105, 106, 107, 108, 109, 110, 111, 114, 112),

διορθώνονται στα ορθά: (101-102-103-104-105-106-107-108-109-110-111-114-115-116-117-118-119-124-125-126-30-31-113-112-101).

(Από την Περιφέρεια Δυτικής Ελλάδας)

ΕΘΝΙΚΟ ΤΥΠΟΓΡΑΦΕΙΟ

ΕΦΗΜΕΡΙΣ ΤΗΣ ΚΥΒΕΡΝΗΣΕΩΣ

ΠΕΡΙΦΕΡΕΙΑΚΑ ΓΡΑΦΕΙΑ ΠΩΛΗΣΗΣ Φ.Ε.Κ.

ΘΕΣΣΑΛΟΝΙΚΗ - Βασ. Όλγας 227	**23104 23956**	**ΛΑΡΙΣΑ** - Διοικητήριο	**2410 597449**
ΠΕΙΡΑΙΑΣ - Ευριπίδου 63	**210 4135228**	**ΚΕΡΚΥΡΑ** - Σαμαρά 13	**26610 89122**
ΠΑΤΡΑ - Κορίνθου 327	**2610 638109**	**ΗΡΑΚΛΕΙΟ** - Πεδιάδος 2	**2810 300781**
ΙΩΑΝΝΙΝΑ - Διοικητήριο	**26510 87215**	**ΜΥΤΙΛΗΝΗ** - Πλ. Κωνσταντινουπόλεως 1	**22510 46654**
ΚΟΜΟΤΗΝΗ - Δημοκρατίας 1	**25310 22858**		

ΤΙΜΗ ΠΩΛΗΣΗΣ ΦΥΛΛΩΝ ΤΗΣ ΕΦΗΜΕΡΙΔΟΣ ΤΗΣ ΚΥΒΕΡΝΗΣΕΩΣ

Σε έντυπη μορφή

- Για τα Φ.Ε.Κ. από 1 μέχρι 16 σελίδες σε 1 €, προσαυξανόμενη κατά 0,20 € για κάθε επιπλέον οκτασέλιδο ή μέρος αυτού.
- Για τα φωτοαντίγραφα Φ.Ε.Κ. σε 0,15 € ανά σελίδα.

Σε μορφή DVD/CD

Τεύχος	Ετήσια έκδοση	Τριμηνιαία έκδοση	Μηνιαία έκδοση
Α΄	150 €	40 €	15 €
Β΄	300 €	80 €	30 €
Γ΄	50 €	-	-
Υ.Ο.Δ.Δ.	50 €	-	-
Δ΄	110 €	30 €	-

Τεύχος	Ετήσια έκδοση	Τριμηνιαία έκδοση	Μηνιαία έκδοση
Α.Α.Π.	110 €	30 €	-
Ε.Β.Ι.	100 €	-	-
Α.Ε.Δ.	5 €	-	-
Δ.Δ.Σ.	200 €	-	20 €
Α.Ε. - Ε.Π.Ε. και **Γ.Ε.ΜΗ.**	-	-	100 €

- Η τιμή πώλησης μεμονωμένων Φ.Ε.Κ. σε μορφή cd-rom από εκείνα που διατίθενται σε ψηφιακή μορφή και μέχρι 100 σελίδες, σε 5 € προσαυξανόμενη κατά 1 € ανά 50 σελίδες.
- Η τιμή πώλησης σε μορφή cd-rom/dvd, δημοσιευμάτων μιας εταιρείας στο τεύχος Α.Ε.-Ε.Π.Ε. και Γ.Ε.ΜΗ. σε 5 € ανά έτος.

ΠΑΡΑΓΓΕΛΙΑ ΚΑΙ ΑΠΟΣΤΟΛΗ Φ.Ε.Κ.: Τηλεφωνικά: 210 4071010 - fax: 210 4071010 - internet: http://www.et.gr

ΕΤΗΣΙΕΣ ΣΥΝΔΡΟΜΕΣ Φ.Ε.Κ.

Τεύχος	Έντυπη μορφή	Ψηφιακή Μορφή
Α΄	225 €	190 €
Β΄	320 €	225 €
Γ΄	65 €	Δωρεάν
Υ.Ο.Δ.Δ.	65 €	Δωρεάν
Δ΄	160 €	80 €
Α.Α.Π.	160 €	80 €
Ε.Β.Ι.	65 €	33 €

Τεύχος	Έντυπη μορφή	Ψηφιακή Μορφή
Α.Ε.Δ.	10 €	Δωρεάν
Α.Ε. - Ε.Π.Ε. και **Γ.Ε.ΜΗ.**	2.250 €	645 €
Δ.Δ.Σ.	225 €	95 €
Α.Σ.Ε.Π.	70€	Δωρεάν
Ο.Π.Κ.	-	Δωρεάν
Α΄+ Β΄+ Δ΄ + Α.Α.Π.	-	450 €

- Το τεύχος Α.Σ.Ε.Π. (έντυπη μορφή) θα αποστέλλεται σε συνδρομητές ταχυδρομικά, με την επιβάρυνση των 70 €, ποσό το οποίο αφορά τα ταχυδρομικά έξοδα.
- Για την παροχή πρόσβασης μέσω διαδικτύου σε Φ.Ε.Κ. προηγουμένων ετών και συγκεκριμένα στα τεύχη: **α)** Α, Β, Δ, Α.Α.Π., Ε.Β.Ι. και Δ.Δ.Σ., η τιμή προσαυξάνεται, πέραν του ποσού της ετήσιας συνδρομής του 2007, κατά 40 € ανά έτος και ανά τεύχος και **β)** για το τεύχος Α.Ε.-Ε.Π.Ε. & Γ.Ε.ΜΗ., κατά 60 € ανά έτος παλαιότητας.

* Η καταβολή γίνεται σε όλες τις Δημόσιες Οικονομικές Υπηρεσίες (Δ.Ο.Υ.). Το πρωτότυπο διπλότυπο (έγγραφο αριθμ. πρωτ. 9067/28.2.2005 2η Υπηρεσία Επιτρόπου Ελεγκτικού Συνεδρίου) με φροντίδα των ενδιαφερομένων, πρέπει να αποστέλλεται ή να κατατίθεται στο Εθνικό Τυπογραφείο (Καποδιστρίου 34, Τ.Κ. 104 32 Αθήνα).

* Σημειώνεται ότι φωτοαντίγραφα διπλοτύπων, ταχυδρομικές Επιταγές για την εξόφληση της συνδρομής, δεν γίνονται δεκτά και θα επιστρέφονται.

* Οι οργανισμοί τοπικής αυτοδιοίκησης, τα νομικά πρόσωπα δημοσίου δικαίου, τα μέλη της Ένωσης Ιδιοκτητών Ημερησίου Τύπου Αθηνών και Επαρχίας, οι τηλεοπτικοί και ραδιοφωνικοί σταθμοί, η Ε.Σ.Η.Ε.Α., τα τριτοβάθμια συνδικαλιστικά Όργανα και οι τριτοβάθμιες επαγγελματικές ενώσεις δικαιούνται έκπτωσης πενήντα τοις εκατό (50%) επί της ετήσιας συνδρομής (τρέχον έτος + παλαιότητα).

* Το ποσό υπέρ Τ.Α.Π.Ε.Τ. [5% επί του ποσού συνδρομής (τρέχον έτος + παλαιότητα)], καταβάλλεται ολόκληρο (Κ.Α.Ε. 3512) και υπολογίζεται πριν την έκπτωση.

* Στην Ταχυδρομική συνδρομή του τεύχους Α.Σ.Ε.Π. δεν γίνεται έκπτωση.

Πληροφορίες για δημοσιεύματα που καταχωρούνται στα Φ.Ε.Κ. στο τηλ.: 210 5279000.
Φωτοαντίγραφα παλαιών Φ.Ε.Κ.: Μάρνη 8 τηλ.: 210 8220885, 210 8222924, 210 5279050.
Οι πολίτες έχουν τη δυνατότητα ελεύθερης ανάγνωσης των δημοσιευμάτων που καταχωρούνται σε όλα τα τεύχη της Εφημερίδας της Κυβερνήσεως πλην εκείνων που καταχωρούνται στο τεύχος Α.Ε.-Ε.Π.Ε και Γ.Ε.ΜΗ., από την ιστοσελίδα του Εθνικού Τυπογραφείου (www.et.gr).

Οι υπηρεσίες εξυπηρέτησης πολιτών λειτουργούν καθημερινά από 08:00 μέχρι 13:00



ΑΠΟ ΤΟ ΕΘΝΙΚΟ ΤΥΠΟΓΡΑΦΕΙΟ
ΚΑΠΟΔΙΣΤΡΙΟΥ 34 * ΑΘΗΝΑ 104 32 * ΤΗΛ. 210 52 79 000 * FAX 210 52 21 004
ΗΛΕΚΤΡΟΝΙΚΗ ΔΙΕΥΘΥΝΣΗ: http://www.et.gr – e-mail: webmaster.et@et.gr